

ΕΦΗΜΕΡΙΔΑ ΤΗΣ ΚΥΒΕΡΝΗΣΕΩΣ

ΤΗΣ ΕΛΛΗΝΙΚΗΣ ΔΗΜΟΚΡΑΤΙΑΣ

27 Φεβρουαρίου 2019 | ΤΕΥΧΟΣ ΤΕΤΑΡΤΟ | Αρ. Φύλλου **79**

ΑΠΟΦΑΣΕΙΣ

Αριθμ. ΥΠΠΟΑ/ΓΔΑΠΚ/ΔΙΠΚΑ/ΤΠΚΑΧΜΑΕ/615624/441921/12846/5093 (1)

Έγκριση Προσωρινής οριοθέτησης ενιαίου αρχαιολογικού χώρου των πλησιόχωρων θέσεων Γλύφας, Βάρκας και Μπαϊράμ Αγά, Δ.Ε. Νέας Αρτάκης, Δήμου Χαλκιδέων, στο πλαίσιο του Γενικού Πολεοδομικού Σχεδίου (ΓΠΣ) Νέας Αρτάκης, Δήμου Χαλκιδέων, Π.Ε. Εύβοιας, Περιφέρειας Στερεάς Ελλάδος.

Ο ΥΠΟΥΡΓΟΣ ΠΟΛΙΤΙΣΜΟΥ ΚΑΙ ΑΘΛΗΤΙΣΜΟΥ

Έχοντας υπόψη:

1. Τις διατάξεις του ν. 3028/2002 (ΦΕΚ 153/Α΄/28-06-2002) «Για την προστασία των Αρχαιοτήτων και εν γένει της Πολιτιστικής Κληρονομιάς».

2. Τις διατάξεις του π.δ. 63/2005 (ΦΕΚ 98/Α΄/22-04-2005) «Κωδικοποίηση της Νομοθεσίας για την Κυβέρνηση και τα Κυβερνητικά Όργανα».

3. Τις διατάξεις του π.δ. 70/2015 (ΦΕΚ 114/Α΄/22-09-2015), «Ανασύσταση των Υπουργείων Πολιτισμού και Αθλητισμού ... Ανάπτυξης και Τουρισμού».

4. Τις διατάξεις του π.δ. 125/2016 (ΦΕΚ 210/Α΄/05-11-2016) «Διορισμός Υπουργών, Αναπληρωτών Υπουργών και Υφυπουργών».

5. Την κοινή υπουργική απόφαση ΥΠΠΟ/ΓΝΟΣ/49610/28-11-1990 (ΦΕΚ 743/Β΄/29-11-1990) «Εξαίρεση από τον περιορισμό των τριών υπογραφών».

6. Τις διατάξεις του π.δ. 4/2018 (ΦΕΚ 7/Α΄/22-01-2018) «Οργανισμός Υπουργείου Πολιτισμού και Αθλητισμού».

7. Το ν. 3378/2005 (ΦΕΚ 203/Α΄/19-08-2005) «Κύρωση της Ευρωπαϊκής Σύμβασης για την προστασία της αρχαιολογικής κληρονομιάς» αναθεωρημένη.

8. Την αριθμ. ΥΠΠΟΑ/ΑΤΝΕΚΕ/155934/482/05-04-2018 απόφαση Υπουργού και Υφυπουργού Πολιτισμού και Αθλητισμού για τη «Μεταβίβαση του δικαιώματος υπογραφής «Με εντολή Υπουργού» ή /και «Με εντολή Υφυπουργού» κατά περίπτωση στο Γενικό Γραμματέα του ΥΠΠΟΑ (Τομέας Πολιτισμού), στους Προϊσταμένους Γενικών Διευθύνσεων, Διευθύνσεων, Τμημάτων, Αυτοτελών Τμημάτων και Αυτοτελούς Γραφείου της Κεντρικής Υπηρεσίας του ΥΠΠΟΑ (ΦΕΚ 1298/Β/12-04-2018).

9. Το αριθμ. ΥΠΠΟΑ/ΓΔΑΠΚ/ΕΦΑΕΥΒ/315294/ 226287/2878/325/29-06-2018 έγγραφο της ΕΦΑ Ευβοίας.

10. Το αριθμ. ΥΠΠΟΑ/ΓΔΑΜΤΕ/ΔΕΤΥΜΕΑ/ΤΑΓΚ/382965/ 39537/584/309/29-11-2018 έγγραφο της Δ/νσης Έρευνας και Τεχνικής Υποστήριξης Μελετών και Έργων Αναστήλωσης (Τμήμα Αποτυπώσεων, Γεωπληροφορικής και Κτηματολογίου), απόφαση:

Εγκρίνουμε την προσωρινή οριοθέτηση του ενιαίου αρχαιολογικού χώρου των πλησιόχωρων θέσεων Γλύφας, Βάρκας και Μπαϊράμ Αγά, Δ.Ε. Νέας Αρτάκης, Δήμου Χαλκιδέων, Π.Ε. Εύβοιας, Περιφέρειας Στερεάς Ελλάδος, στο πλαίσιο του Γενικού Πολεοδομικού Σχεδίου (ΓΠΣ) της Δημοτικής Ενότητας Νέας Αρτάκης, Δήμου Χαλκιδέων, Π.Ε. Ευβοίας, Περιφέρειας Στερεάς Ελλάδος, προκειμένου να προστατευθούν οι αρχαιότητες της περιοχής και συγκεκριμένα, των προϊστορικών οικιστικών λειψάνων των λόφων Γλύφας και Βάρκας και των νεκροταφείων του λόφου Μπαϊράμ Αγά, σε σχέση με την εκπόνηση ΓΠΣ

στη ΔΕ Νέας Αρτάκης, και σύμφωνα με τα τοπογραφικά διαγράμματα -εκ των οποίων- το ένα φέρει ως υπόβαθρο απόσπασμα του χάρτη κλίμακας 1:5000 της Γ.Υ.Σ., μετά από γεωαναφορά του σε ΕΓΣΑ '87, και προσαρμόσθηκε τοπικά σε φυσικά και τεχνητά όρια, όπως αυτά εμφανίζονται στους ορθοφωτοχάρτες της ΚΤΗΜΑΤΟΛΟΓΙΟ Α.Ε. και φέρουν την αντίστοιχη ακρίβεια. Ειδικότερα, ο αρχαιολογικός χώρος οριοθετείται από την πολυγωνική γραμμή: 1, 2, 3, 4, 5,..., 133, 134, 135, 136, 137 και 1.

Από τις διατάξεις της παρούσας Απόφασης δεν προκύπτει δαπάνη σε βάρος του κρατικού προϋπολογισμού.

Η παρούσα απόφαση δεν υποκαθιστά άδεια ή έγκριση που απαιτείται από άλλη αρμόδια Αρχή.

Η απόφαση αυτή να δημοσιευθεί στην Εφημερίδα της Κυβερνήσεως.

Αθήνα, 11 Ιανουαρίου 2019

Με εντολή Υπουργού και Υφυπουργού
Η Γενική Διευθύντρια Αρχαιοτήτων
και Πολιτιστικής Κληρονομιάς

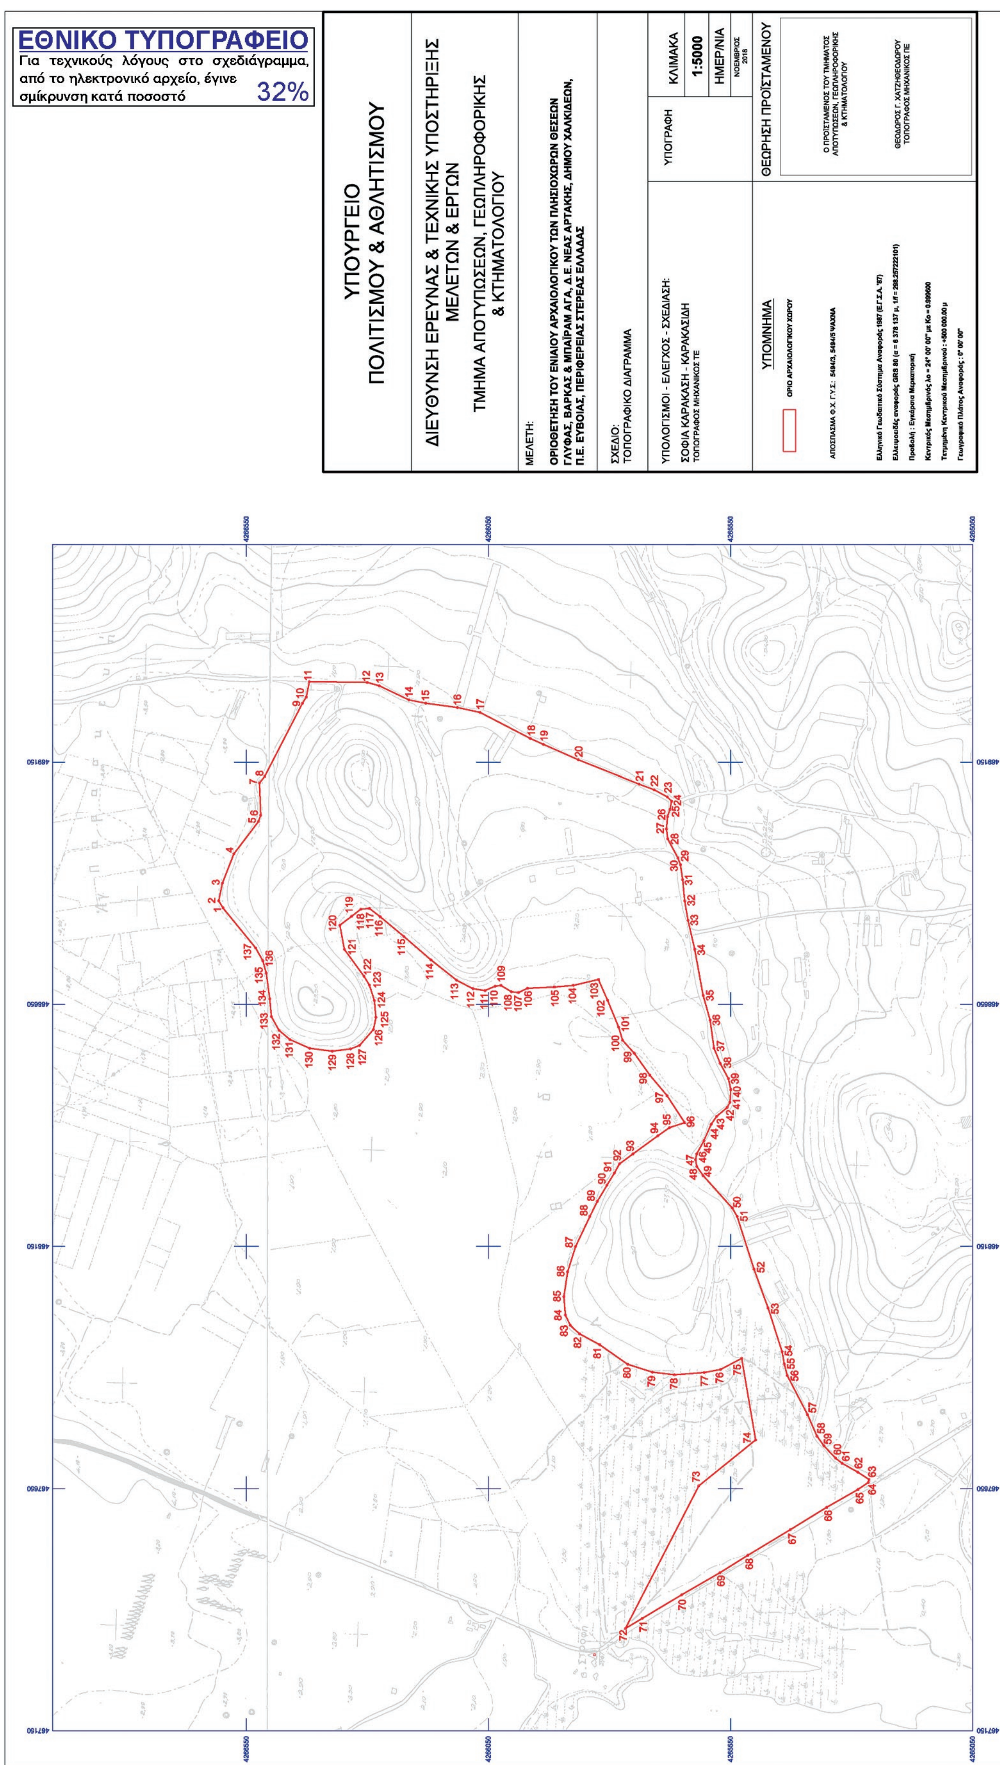
ΠΟΛΥΞΕΝΗ ΑΔΑΜ - ΒΕΛΕΝΗ

ΟΡΙΟΘΕΤΗΣΗ ΤΟΥ ΕΝΙΑΙΟΥ ΑΡΧΑΙΟΛΟΓΙΚΟΥ ΧΩΡΟΥ ΤΩΝ ΘΕΣΕΩΝ ΓΛΥΦΑΣ, ΒΑΡΚΑΣ & ΜΠΑΪΡΑΜ ΑΓΑ, Δ.Ε. ΝΕΑΣ ΑΡΤΑΚΗΣ, Δ. ΧΑΛΚΙΔΕΩΝ, Π.Ε. ΕΥΒΟΙΑΣ,				
ΠΕΡΙΦΕΡΕΙΑΣ ΣΤΕΡΕΑΣ ΕΛΛΑΔΑΣ				
ΕΦΟΡΕΙΑ ΑΡΧΑΙΟΤΗΤΩΝ ΕΥΒΟΙΑΣ				
ΠΙΝΑΚΑΣ ΣΥΝΤΕΤΑΓΜΕΝΩΝ				
ΣΗΜΕΙΟ	**ΔΙΑΓΡΑΜΜΑ** 1:5000	**Φ.Χ.** 1:50000	**ΣΥΝ/ΝΗ X [ΕΓΣΑ '87]**	**ΣΥΝ/ΝΗ Y [ΕΓΣΑ '87]**
1	5494/3	ΨΑΧΝΑ	468849.63	4266597.85
2	5494/3	ΨΑΧΝΑ	468864.14	4266606.85
3	5494/3	ΨΑΧΝΑ	468900.62	4266599.43
4	5494/3	ΨΑΧΝΑ	468961.28	4266575.52
5	5494/3	ΨΑΧΝΑ	469028.20	4266524.88
6	5494/3	ΨΑΧΝΑ	469041.21	4266520.38
7	5494/3	ΨΑΧΝΑ	469107.74	4266522.88
8	5494/3	ΨΑΧΝΑ	469121.24	4266511.89
9	5494/5	ΨΑΧΝΑ	469271.55	4266434.15
10	5494/5	ΨΑΧΝΑ	469284.63	4266426.01
11	5494/5	ΨΑΧΝΑ	469316.22	4266419.85
12	5494/5	ΨΑΧΝΑ	469314.76	4266300.59
13	5494/5	ΨΑΧΝΑ	469307.85	4266275.44
14	5494/5	ΨΑΧΝΑ	469278.56	4266214.11
15	5494/5	ΨΑΧΝΑ	469271.80	4266179.59
16	5494/5	ΨΑΧΝΑ	469262.79	4266114.24
17	5494/5	ΨΑΧΝΑ	469252.73	4266067.39
18	5494/5	ΨΑΧΝΑ	469199.17	4265963.75
19	5494/5	ΨΑΧΝΑ	469186.69	4265936.49
20	5494/5	ΨΑΧΝΑ	469154.97	4265864.73
21	5494/5	ΨΑΧΝΑ	469105.13	4265738.96
22	5494/5	ΨΑΧΝΑ	469093.48	4265707.88
23	5494/5	ΨΑΧΝΑ	469078.89	4265680.71
24	5494/5	ΨΑΧΝΑ	469069.82	4265671.80
25	5494/5	ΨΑΧΝΑ	469053.08	4265675.18
26	5494/5	ΨΑΧΝΑ	469038.02	4265680.55
27	5494/5	ΨΑΧΝΑ	469012.98	4265682.70
28	5494/5	ΨΑΧΝΑ	468991.93	4265680.09
29	5494/5	ΨΑΧΝΑ	468952.75	4265658.76
30	5494/5	ΨΑΧΝΑ	468938.63	4265653.60
31	5494/5	ΨΑΧΝΑ	468907.85	4265649.05
32	5494/5	ΨΑΧΝΑ	468864.00	4265644.69
33	5494/5	ΨΑΧΝΑ	468824.10	4265638.16
34	5494/5	ΨΑΧΝΑ	468764.00	4265623.98
35	5494/5	ΨΑΧΝΑ	468668.69	4265606.61
36	5494/5	ΨΑΧΝΑ	468617.96	4265592.36
37	5494/5	ΨΑΧΝΑ	468559.94	4265584.24
38	5494/5	ΨΑΧΝΑ	468528.42	4265571.55
39	5494/5	ΨΑΧΝΑ	468496.75	4265554.58
40	5494/5	ΨΑΧΝΑ	468474.22	4265549.68
41	5494/5	ΨΑΧΝΑ	468448.21	4265551.51
42	5494/5	ΨΑΧΝΑ	468437.20	4265557.17
43	5494/5	ΨΑΧΝΑ	468418.99	4265579.03
44	5494/5	ΨΑΧΝΑ	468402.42	4265590.24
45	5494/5	ΨΑΧΝΑ	468369.07	4265604.92
46	5494/5	ΨΑΧΝΑ	468341.53	4265619.75
47	5494/5	ΨΑΧΝΑ	468329.44	4265622.50

48	5494/5	ΨΑΧΝΑ	468315.33	4265619.89
49	5494/5	ΨΑΧΝΑ	468296.51	4265606.74
50	5494/5	ΨΑΧΝΑ	468229.62	4265546.60
51	5494/5	ΨΑΧΝΑ	468212.02	4265536.51
52	5494/5	ΨΑΧΝΑ	468103.29	4265501.73
53	5494/5	ΨΑΧΝΑ	468022.97	4265472.83
54	5494/5	ΨΑΧΝΑ	467933.56	4265443.73
55	5494/5	ΨΑΧΝΑ	467907.86	4265439.15
56	5494/5	ΨΑΧΝΑ	467884.55	4265433.14
57	5494/5	ΨΑΧΝΑ	467803.46	4265391.56
58	5494/5	ΨΑΧΝΑ	467759.04	4265372.00
59	5494/5	ΨΑΧΝΑ	467738.99	4265357.39
60	5494/5	ΨΑΧΝΑ	467713.72	4265333.48
61	5494/5	ΨΑΧΝΑ	467702.86	4265320.03
62	5494/5	ΨΑΧΝΑ	467684.78	4265287.53
63	5494/5	ΨΑΧΝΑ	467669.64	4265264.42
64	5494/5	ΨΑΧΝΑ	467663.28	4265265.90
65	5494/5	ΨΑΧΝΑ	467648.82	4265287.07
66	5494/5	ΨΑΧΝΑ	467611.79	4265351.78
67	5494/5	ΨΑΧΝΑ	467566.01	4265426.79
68	5494/5	ΨΑΧΝΑ	467513.05	4265514.50
69	5494/5	ΨΑΧΝΑ	467476.92	4265572.22
70	5494/5	ΨΑΧΝΑ	467431.15	4265651.22
71	5494/5	ΨΑΧΝΑ	467382.48	4265732.50
72	5494/5	ΨΑΧΝΑ	467361.63	4265767.00
73	5494/5	ΨΑΧΝΑ	467656.35	4265615.87
74	5494/5	ΨΑΧΝΑ	467751.16	4265498.44
75	5494/5	ΨΑΧΝΑ	467919.72	4265527.23
76	5494/5	ΨΑΧΝΑ	467896.90	4265570.86
77	5494/5	ΨΑΧΝΑ	467890.32	4265604.79
78	5494/5	ΨΑΧΝΑ	467885.67	4265666.20
79	5494/5	ΨΑΧΝΑ	467891.14	4265711.62
80	5494/5	ΨΑΧΝΑ	467907.31	4265762.37
81	5494/5	ΨΑΧΝΑ	467947.84	4265820.38
82	5494/5	ΨΑΧΝΑ	467970.31	4265861.82
83	5494/5	ΨΑΧΝΑ	467987.29	4265880.97
84	5494/5	ΨΑΧΝΑ	468008.38	4265891.10
85	5494/5	ΨΑΧΝΑ	468046.44	4265894.38
86	5494/5	ΨΑΧΝΑ	468097.65	4265886.72
87	5494/5	ΨΑΧΝΑ	468150.29	4265870.06
88	5494/5	ΨΑΧΝΑ	468212.63	4265840.61
89	5494/5	ΨΑΧΝΑ	468243.53	4265825.17
90	5494/5	ΨΑΧΝΑ	468277.00	4265805.38
91	5494/5	ΨΑΧΝΑ	468301.76	4265790.23
92	5494/5	ΨΑΧΝΑ	468320.77	4265779.65
93	5494/5	ΨΑΧΝΑ	468341.30	4265751.80
94	5494/5	ΨΑΧΝΑ	468378.73	4265700.31
95	5494/5	ΨΑΧΝΑ	468395.80	4265676.13
96	5494/5	ΨΑΧΝΑ	468405.83	4265644.83
97	5494/5	ΨΑΧΝΑ	468461.83	4265681.43
98	5494/5	ΨΑΧΝΑ	468503.99	4265717.01
99	5494/5	ΨΑΧΝΑ	468549.27	4265749.13
100	5494/5	ΨΑΧΝΑ	468576.23	4265773.30
101	5494/5	ΨΑΧΝΑ	468602.91	4265781.31
102	5494/5	ΨΑΧΝΑ	468658.50	4265803.87
103	5494/5	ΨΑΧΝΑ	468701.53	4265822.89

104	5494/5	ΨΑΧΝΑ	468689.64	4265874.80
105	5494/5	ΨΑΧΝΑ	468686.24	4265913.85
106	5494/5	ΨΑΧΝΑ	468683.58	4265969.32
107	5494/5	ΨΑΧΝΑ	468674.84	4265988.24
108	5494/5	ΨΑΧΝΑ	468676.30	4266002.55
109	5494/5	ΨΑΧΝΑ	468689.34	4266024.35
110	5494/5	ΨΑΧΝΑ	468687.65	4266036.42
111	5494/5	ΨΑΧΝΑ	468678.71	4266057.20
112	5494/5	ΨΑΧΝΑ	468682.82	4266082.08
113	5494/5	ΨΑΧΝΑ	468700.24	4266115.55
114	5494/5	ΨΑΧΝΑ	468741.82	4266168.45
115	5494/5	ΨΑΧΝΑ	468790.67	4266224.83
116	5494/5	ΨΑΧΝΑ	468831.07	4266273.24
117	5494/5	ΨΑΧΝΑ	468848.48	4266295.95
118	5494/5	ΨΑΧΝΑ	468846.78	4266313.58
119	5494/5	ΨΑΧΝΑ	468832.28	4266332.66
120	5494/5	ΨΑΧΝΑ	468813.90	4266356.69
121	5494/5	ΨΑΧΝΑ	468764.04	4266347.48
122	5494/5	ΨΑΧΝΑ	468708.01	4266306.82
123	5494/5	ΨΑΧΝΑ	468690.12	4266295.95
124	5494/5	ΨΑΧΝΑ	468658.69	4266285.80
125	5494/5	ΨΑΧΝΑ	468623.63	4266282.18
126	5494/5	ΨΑΧΝΑ	468598.49	4266287.49
127	5494/5	ΨΑΧΝΑ	468565.56	4266316.28
128	5494/5	ΨΑΧΝΑ	468558.29	4266334.69
129	5494/5	ΨΑΧΝΑ	468553.46	4266372.38
130	5494/5	ΨΑΧΝΑ	468559.49	4266419.06
131	5494/5	ΨΑΧΝΑ	468577.62	4266460.13
132	5494/5	ΨΑΧΝΑ	468596.97	4266482.44
133	5494/3	ΨΑΧΝΑ	468625.02	4266498.14
134	5494/3	ΨΑΧΝΑ	468661.52	4266501.52
135	5494/3	ΨΑΧΝΑ	468714.71	4266508.77
136	5494/3	ΨΑΧΝΑ	468740.58	4266515.78
137	5494/3	ΨΑΧΝΑ	468766.72	4266530.59
1	5494/3	ΨΑΧΝΑ	468849.63	4266597.85

ΠΑΡΑΤΗΡΗΣΗ: Οι συντεταγμένες προσδιορίστηκαν από διαγράμματα κλίμακας 1:5000 και φέρουν την αντίστοιχη ακρίβεια.


ΕΘΝΙΚΟ ΤΥΠΟΓΡΑΦΕΙΟ
Για τεχνικούς λόγους στο σχεδιάγραμμα, από το ηλεκτρονικό αρχείο, έγινε σμίκρυνση κατά ποσοστό 32%
ΥΠΟΥΡΓΕΙΟ ΠΟΛΙΤΙΣΜΟΥ & ΑΘΛΗΤΙΣΜΟΥ
ΔΙΕΥΘΥΝΣΗ ΕΡΕΥΝΑΣ & ΤΕΧΝΙΚΗΣ ΥΠΟΣΤΗΡΙΞΗΣ ΜΕΛΕΤΩΝ & ΕΡΓΩΝ
ΤΜΗΜΑ ΑΠΟΤΥΠΩΣΕΩΝ, ΓΕΩΠΛΗΡΟΦΟΡΙΚΗΣ & ΚΤΗΜΑΤΟΛΟΓΙΟΥ
ΜΕΛΕΤΗ:
ΟΡΙΟΘΕΤΗΣΗ ΤΟΥ ΕΝΙΑΙΟΥ ΑΡΧΑΙΟΛΟΓΙΚΟΥ ΤΩΝ ΠΛΗΣΙΟΧΩΡΩΝ ΘΕΣΕΩΝ ΓΛΥΦΑΣ, ΒΑΡΚΑΣ & ΜΠΑΪΡΑΜ ΑΓΑ, Δ.Ε. ΝΕΑΣ ΑΡΤΑΚΗΣ, ΔΗΜΟΥ ΧΑΛΚΙΔΕΩΝ, Π.Ε. ΕΥΒΟΙΑΣ, ΠΕΡΙΦΕΡΕΙΑΣ ΣΤΕΡΕΑΣ ΕΛΛΑΔΑΣ
ΣΧΕΔΙΟ:
ΤΟΠΟΓΡΑΦΙΚΟ ΔΙΑΓΡΑΜΜΑ
ΥΠΟΛΟΓΙΣΜΟΙ - ΕΛΕΓΧΟΣ - ΣΧΕΔΙΑΣΗ:
ΣΟΦΙΑ ΚΑΡΑΚΑΣΗ - ΚΑΡΑΚΑΣΙΔΗ
ΤΟΠΟΓΡΑΦΟΣ ΜΗΧΑΝΙΚΟΣ ΤΕ
ΥΠΟΓΡΑΦΗ
ΚΛΙΜΑΚΑ
1:5000
ΗΜΕΡ/ΝΙΑ
ΝΟΕΜΒΡΙΟΣ 2018
ΥΠΟΜΝΗΜΑ
ΟΡΙΟ ΑΡΧΑΙΟΛΟΓΙΚΟΥ ΧΩΡΟΥ
ΑΠΟΣΠΑΣΜΑ Φ.Χ. Γ.Υ.Σ.: 5494/3, 5494/5 ΨΑΧΝΑ
Ελληνικό Γεωδαιτικό Σύστημα Αναφοράς 1987 (Ε.Γ.Σ.Α. '87)
Ελλειψοειδές αναφοράς GRS 80 (α = 6 378 137 μ, 1/f = 298.257222101)
Προβολή : Εγκάρσια Μερκατορική
Κεντρικός Μεσημβρινός λο = 24° 00' 00" με Κο = 0.999600
Τετμημένη Κεντρικού Μεσημβρινού : +500 000.00 μ
Γεωγραφικό Πλάτος Αναφοράς : 0° 00' 00"
ΘΕΩΡΗΣΗ ΠΡΟΪΣΤΑΜΕΝΟΥ
Ο ΠΡΟΪΣΤΑΜΕΝΟΣ ΤΟΥ ΤΜΗΜΑΤΟΣ ΑΠΟΤΥΠΩΣΕΩΝ, ΓΕΩΠΛΗΡΟΦΟΡΙΚΗΣ & ΚΤΗΜΑΤΟΛΟΓΙΟΥ
ΘΕΟΔΩΡΟΣ Γ. ΧΑΤΖΗΘΕΟΔΩΡΟΥ
ΤΟΠΟΓΡΑΦΟΣ ΜΗΧΑΝΙΚΟΣ ΠΕ

Αριθμ.172483/3696/18 (2)

Τροποποίηση χρήσεων γης του εγκεκριμένου ρυμοτομικού σχεδίου περιοχής Βρυσούλας Δήμου Ιωαννιτών, στο πρόσωπο του ΟΤ 425 επί της οδού Παπαναστασίου και στο πρόσωπο των Ο.Τ. 418 και 422 επί της οδού Νικοπόλεως.

Ο ΠΕΡΙΦΕΡΕΙΑΡΧΗΣ ΗΠΕΙΡΟΥ

Έχοντας υπόψη:

1. Τις διατάξεις των άθρ. 152 (παρ. 1, παρ. 2, παρ. 6 και παρ. 10), άρθ. 154, άρθ. 160 του Κώδικα Βασικής Πολεοδομικής Νομοθεσίας που κυρώθηκε με το άρθ. 1 του π.δ. 14-07-1999 (ΦΕΚ 580 Δ΄).

2. Τις διατάξεις του άρθ. 29 του ν. 2831/2000 (ΦΕΚ 140 Α΄), όπως αντικαταστάθηκαν από το άρθ. 10 του ν. 3044/2002 (ΦΕΚ 197 Α΄).

3. Τις διατάξεις του άρθρου 31 του ν. 4067/2012 «Νέος Οικοδομικός Κανονισμός» (ΦΕΚ 79 Α΄).

4. Τις διατάξεις των άρθρων 30 και 31 του ν. 4030/2011 «Νέος τρόπος έκδοσης αδειών δόμησης, ελέγχου κατασκευών και λοιπές διατάξεις» (ΦΕΚ 249 Α΄).

5. Τις διατάξεις του ν. 3852/2010 για τη «Νέα Αρχιτεκτονική της Αυτοδιοίκησης και της Αποκεντρωμένης Διοίκησης - Πρόγραμμα Καλλικράτης» (ΦΕΚ 87 Α΄) και συγκεκριμένα το άρθ. 186, παρ. ΣΤ, στοιχείο 39 αυτού.

6. Το π.δ. 140/2010 (ΦΕΚ 233 Α΄) «Οργανισμός της Περιφέρειας Ηπείρου».

7. Το από 23-02-1987 π.δ. «Κατηγορίες και περιεχόμενο χρήσεων γης» (ΦΕΚ 166 Δ΄).

8. Την αριθμ. 71877/3169/29-10-1986 (ΦΕΚ 58 Δ΄) απόφαση Υπουργού ΥΠΕΧΩΔΕ «περί εγκρίσεως γενικού πολεοδομικού σχεδίου (ΓΠΣ) Ιωαννίνων», όπως τροποποιήθηκε και ισχύει.

9. Το από 28.5.1987 π.δ. (ΦΕΚ 635/Δ΄/03-07-1987) περί «έγκρισης πολεοδομικής μελέτης των πολεοδομικών ενοτήτων Λόφος Βελισσαρίου, Κιάφα - Νέο Συράκο, Λασπότοπος, Βελισσάριος και τμημάτων των πολεοδομικών ενοτήτων Βοτανικός - τμήμα Στρατοπέδου Βελισσαρίου και Βρυσούλα του δήμου Ιωαννίνων Νομού Ιωαννίνων».

10. Την αριθμ. 131955/3432/23-11-2017 απόφαση Περιφερειάρχη Ηπείρου περί τροποποίησης χρήσεων γης του εγκεκριμένου ρυμοτομικού σχεδίου περιοχής Βρυσούλας Δήμου Ιωαννιτών (ΦΕΚ 286 ΑΑΠ΄).

11. Την αριθμ. 160/2018 απόφαση Δημοτικού Συμβουλίου Ιωαννίνων, με την οποία ομόφωνα γνωμοδοτεί υπέρ της τροποποίησης.

12. Την από 13-11-2018 εισήγηση της Δ/νσης Περιβάλλοντος και Χωρικού Σχεδιασμού Περιφέρειας Ηπείρου προς το ΣΥΠΟΘΑ Π.Ε. Ιωαννίνων.

13. Το Πρακτικό της 14ης Συνεδρίασης/20-11-2018 του ΣΥΠΟΘΑ Π.Ε. Ιωαννίνων (θέμα 1ο/ΗΔ) σύμφωνα με το οποίο γνωμοδοτεί ομόφωνα υπέρ της τροποποίησης.

14. Το γεγονός ότι η ως άνω τροποποίηση, έχει σημειακό - εντοπισμένο χαρακτήρα δεν μειώνει τους κοινόχρηστους και κοινωφελείς χώρους και δεν εμπίπτει σε ζώνη πεντακοσίων μέτρων από την ακτή, σε παραδοσιακό οικισμό, σε τοπίο ιδιαιτέρου φυσικού κάλλους, σε αρχαιολογικό χώρο, σε δάση και δασικές εκτάσεις και σε περιοχές προστατευόμενες βάσει διεθνών συνθηκών ή βάσει των άρθ. 18 και άρθ. 19 του ν. 1650/1986 (ΦΕΚ 160 Α΄/1986), όπως ισχύει.

15. Με τις κανονιστικές διατάξεις της Απόφασης αυτής δεν προκαλείται δαπάνη σε βάρος του Δημοσίου ή του οικείου Ο.Τ.Α., αποφασίζουμε:

Την τροποποίηση χρήσεων γης του εγκεκριμένου ρυμοτομικού σχεδίου περιοχής Βρυσούλας Δήμου Ιωαννιτών, από Αμιγή κατοικία σε Γενική κατοικία, στο πρόσωπο του ΟΤ 425 επί της οδού Παπαναστασίου και στο πρόσωπο των Ο.Τ. 418 και 422 επί της οδού Νικοπόλεως, όπως φαίνονται στο θεωρημένο αρμοδίως συνημμένο σχέδιο κλίμακας 1:1000.

Η απόφαση αυτή να δημοσιευθεί στην Εφημερίδα της Κυβερνήσεως.

Ιωάννινα, 18 Ιανουαρίου 2019

Ο Περιφερειάρχης

ΑΛΕΞΑΝΔΡΟΣ ΚΑΧΡΙΜΑΝΗΣ

ΕΘΝΙΚΟ ΤΥΠΟΓΡΑΦΕΙΟ
Για τεχνικούς λόγους στο σχεδιάγραμμα, από το ηλεκτρονικό αρχείο, έγινε σμίκρυνση κατά ποσοστό 40%

ΒΕΒΑΙΩΣΗ

Βεβαιώνεται ότι το παρόν σχέδιο συνοδεύει την αριθ. 160/2018 απόφαση Δημοτικού Συμβουλίου και είναι σύμφωνο με την τροποποίηση που εγκρίθηκε από το Δημοτικό Συμβούλιο.

Ο ΔΗΜΑΡΧΟΣ

ΘΩΜΑΣ ΜΠΕΓΚΑΣ

Συνοδεύει την υπ’ αριθμ. 172483/3696/18 Απόφαση Περιφερειάρχη Ηπείρου
Ιωάννινα 18/01/2019
Μ.Ε.Π.
Ο Προϊστάμενος Δ/νσης Περιβ/ντος & Χωρ/κού Σχ/σμού

ΔΗΜΟΣ ΙΩΑΝΝΙΤΩΝ	Δ/ΝΣΗ ΠΕΡ/ΝΤΟΣ & ΠΟΛ/ΜΙΑΣ ΤΜ. ΠΟΛ/ΚΩΝ ΕΦΑΡΜΟΓΩΝ
ΘΕΜΑ:	ΤΡΟΠΟΠΟΙΗΣΗ ΧΡΗΣΕΩΝ ΓΗΣ ΤΟΥ ΕΓΚΕΚΡΙΜΕΝΟΥ ΡΥΜΟΤΟΜΙΚΟΥ ΣΧΕΔΙΟΥ ΠΕΡΙΟΧΗΣ ΒΡΥΣΟΥΛΑΣ ΔΗΜΟΥ ΙΩΑΝΝΙΤΩΝ ΣΤΟ ΠΡΟΣΩΠΟ ΤΟΥ ΟΤ 425 ΕΠΙ ΤΗΣ ΟΔΟΥ ΠΑΠΑΝΑΣΤΑΣΙΟΥ & ΕΠΙΚΑΙΡΟΠΟΙΗΣΗ ΤΗΣ ΑΡΙΘ. 627/2013 ΑΠΟΦΑΣΗΣ ΔΗΜΟΤΙΚΟΥ ΣΥΜΒΟΥΛΙΟΥ ΔΗΜΟΥ ΙΩΑΝΝΙΤΩΝ
ΚΛΙΜΑΚΑ: 1:1000	ΗΜΕΡΟΜΗΝΙΑ: ΙΑΝΟΥΑΡΙΟΣ 2018

ΘΕΩΡΗΘΗΚΕ

Η ΣΥΝΤΑΞΑΣΑ	Η ΠΡΟΪΣΤΑΜΕΝΗ ΤΜ. ΠΟΛ/ΚΩΝ ΕΦΑΡΜΟΓΩΝ	Η ΑΝΑΠΛ. ΠΡΟΪΣΤΑΜΕΝΗ Δ/ΝΣΗΣ ΠΕΡ/ΝΤΟΣ & ΠΟΛ/ΜΙΑΣ
ΒΛΑΧΟΥ ΧΑΡΑ αρχιτέκτονας μηχανικός με βαθμό Α	ΜΑΡΙΑ ΔΟΥΛΗ μηχανικός ΤΕ Συγκ. & Υδραυλ. Έργων με βαθμό Α	ΣΤΑΜΑΤΑ ΚΟΥΜΠΟΥΡΗ αρχιτέκτονας μηχανικός με βαθμό Α